



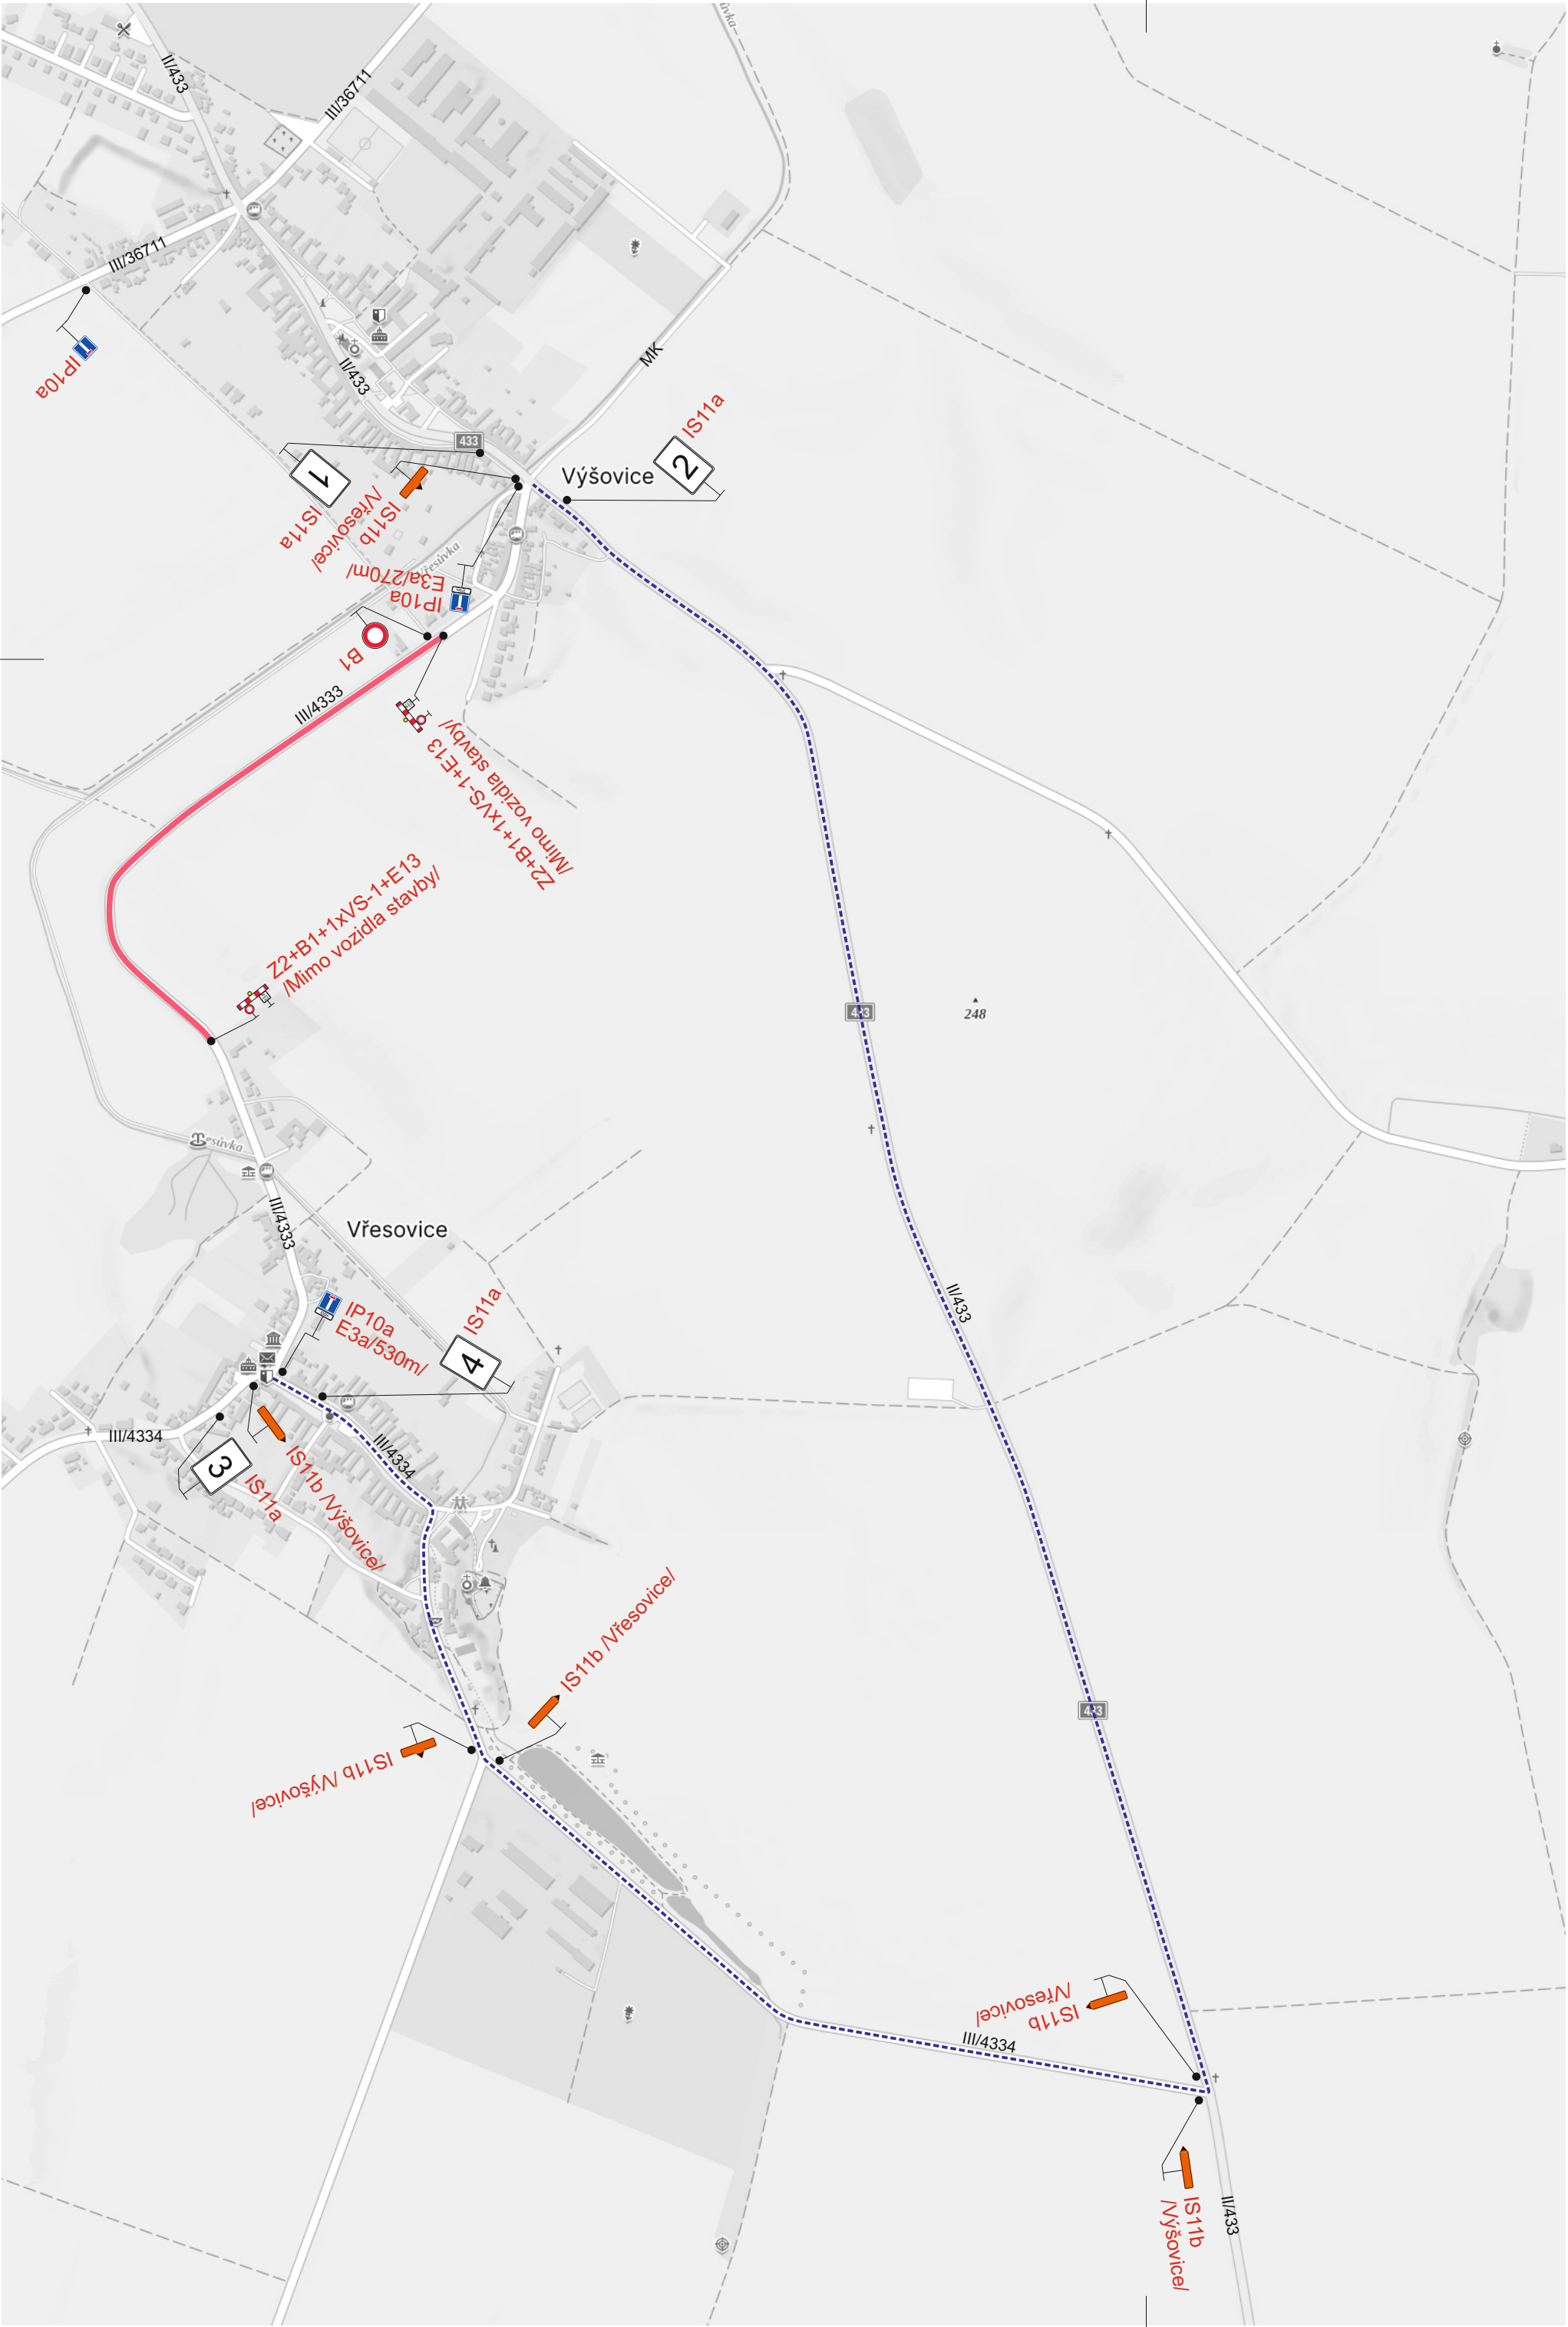

1

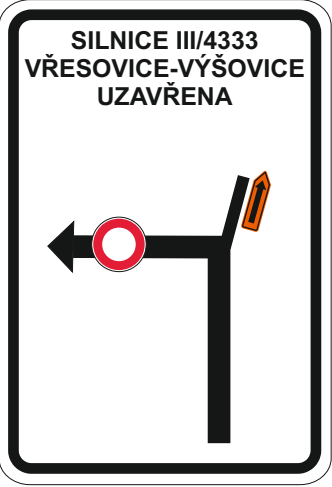

2



3



4

Legenda:

- Uzavřený úsek
- Objízdná trasa

Trvalé dopravní značení, které je v rozporu s přechodným dopravním značením bude zakryto.

Vypracoval:		Datum:		SEKNE SEKNE, spol. s r.o. Hamerská 12, 772 00 Olomouc DIČ: CZ62363701 tel./fax: 585 311 867	
Marie Marhounová		14.4.2025			
Název akce:				III/4333 Výšovice – Vřesovice	
Název objektu: Přechodné dopravní značení				Formát:	
Příloha:				Č. výkresu:	
Úplná uzavírka sil. III/4333				Č. soupravy:	
				4xA4	
				1	

